


Řez zpevněnou plochou M1:50

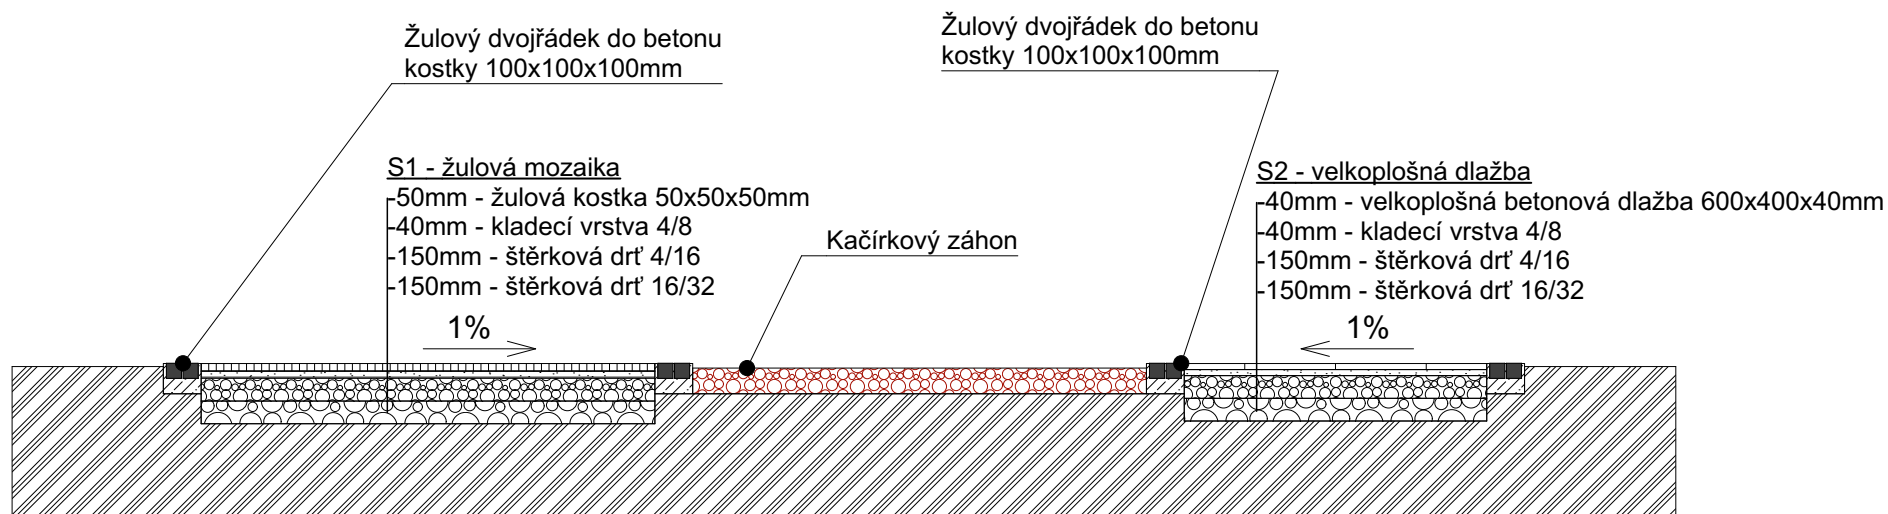

±0,000 = 0,000 m n.m. Bpv

Úprava vstupu Střední škola technická a zemědělská Nový Jičín		Tel. 556749288 GSM 731450100 www.kudelka.cz
INVESTOR	Střední škola technická a zemědělská Nový Jičín příspěvková organizace	
VYPRACOVAL	Michal Sikora (+420 731 139 315)	
KONTROLOVAL	Ing. Arch. Tomáš Kudělka (+420 731 450 100)	Formát 1260x594
PROJEKT	Architektonická kancelář IČO: 27835511 Ing. Arch. Tomáš Kudělka, Kunín 104, 742 53	04/2021 M 1:50
OBSAH	Řez zpevněnou plochou	D.1.1.3

